


Lageplan zur 4. Änderung des Bebauungsplanes Nr. 9 der Gemeinde Halfting
 "Halfting-Südost" gem. § 15 BBAug

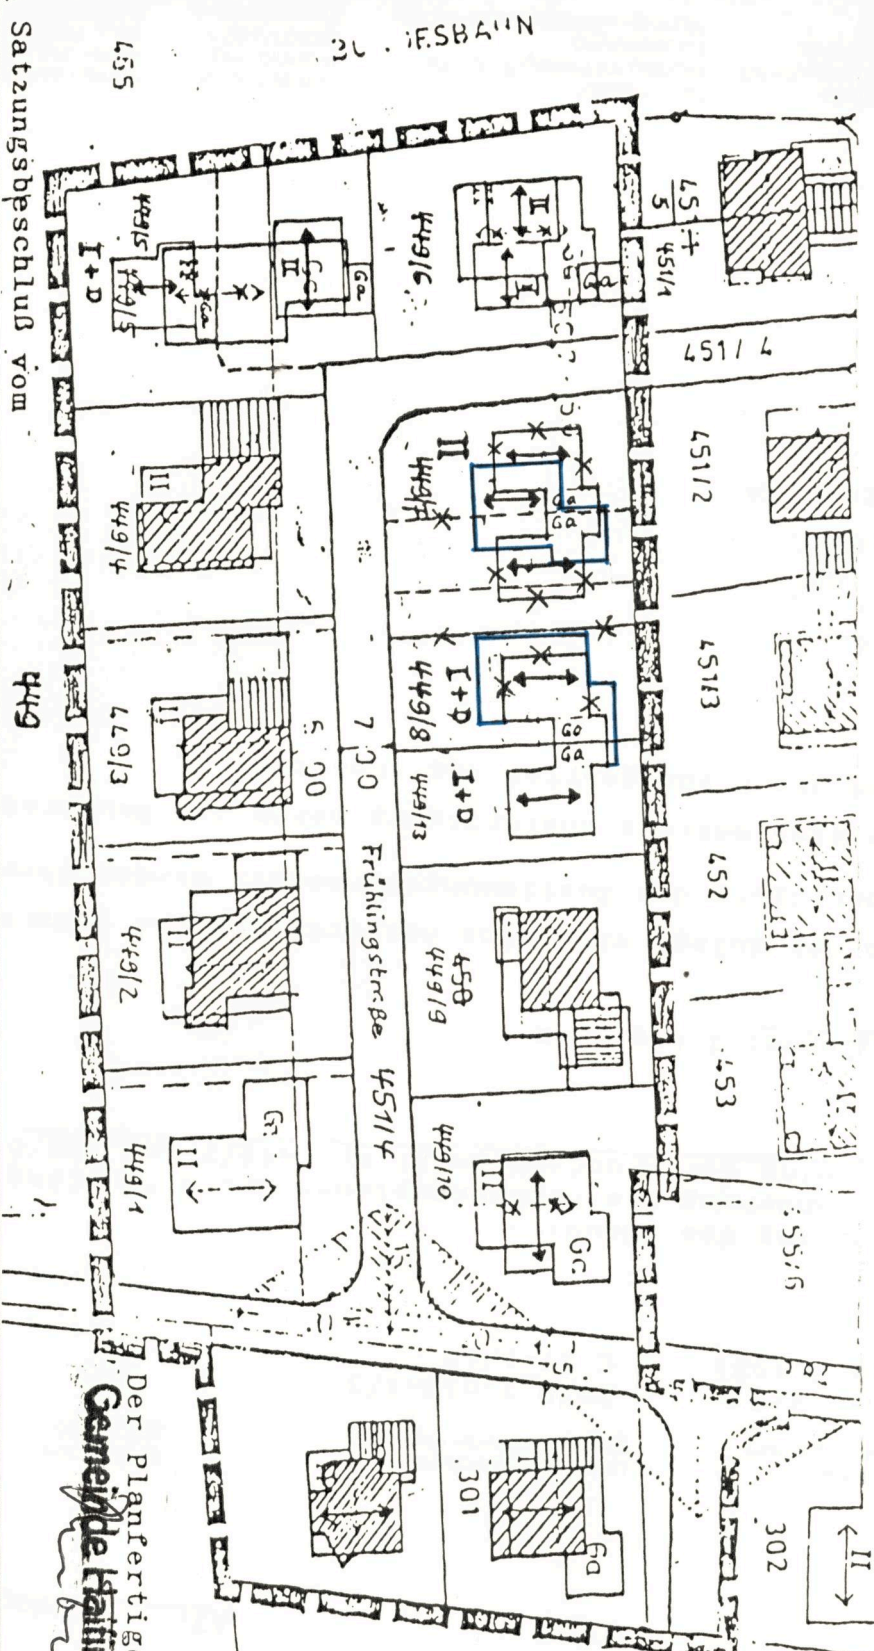

M=1:1000



Zeichenerklärung:

- Für die Festsetzungen:
neue Baugrenzen
- I+D 1 Vollgeschoss + Dachgeschloß (Höchstgrenz)
- Für die Hinweisse:
vorhand. Wohngebäude
- ▨ vorhand. Nebengebäude

Der Planfertiger:
 Gemeinde Halfting

Halfting, 24.05.198

Satzungsbeschlulß vom

Die Gemeinde Halfting hat mit Beschluß d. Gemeinderates v. 31.5.1983 die Änderung des Bebauungsplanes i.d.F. des Lageplanes vom 24.5.1983 beschlossen.

Halfting, 17.08.1983
 Gemeinde Halfting
 1. Bürgermeister

Das Landratsamt Rosenheim hat der Änderung des Bebauungsplanes gem. Lageplan v. 24.5.1983 mit Schreiben vom 8.6.1983 Nr. IV/B-1-610-1/3 gem. § 2 Abs. 5 BBAug zugestimmt.
 Landratsamt Rosenheim
 I.A.

Die Gemeinde Halfting hat mit Beschluß des Gemeinderates vom 15.7.83 die Bebauungsplanänderung im vereinfachten Verfahren nach § 15 BBAug i.V. mit § 10 BBAug als Satzung i.d.F. des Lageplanes vom 24.5.1983 beschlossen.

Halfting, 17.08.1983
 Gemeinde Halfting
 1. Bürgermeister

Die als Satzung beschlossene Änderung sowie der Änderungsplan v. 24.5.83 wurden am 16.8.83 ortsüblich bekannt gemacht. Mit dieser Bekanntmachung wurde der Änderungsplan rechtsverbindlich.

Halfting, 17.08.1983
 Gemeinde Halfting
 1. Bürgermeister

